




Τεχνική Πρόταση Χωροθέτησης και Βασική Διαστασιολόγηση
Εξοπλισμού για υγροποιημένου φυσικού αερίου προς βιομηχανική χρήση

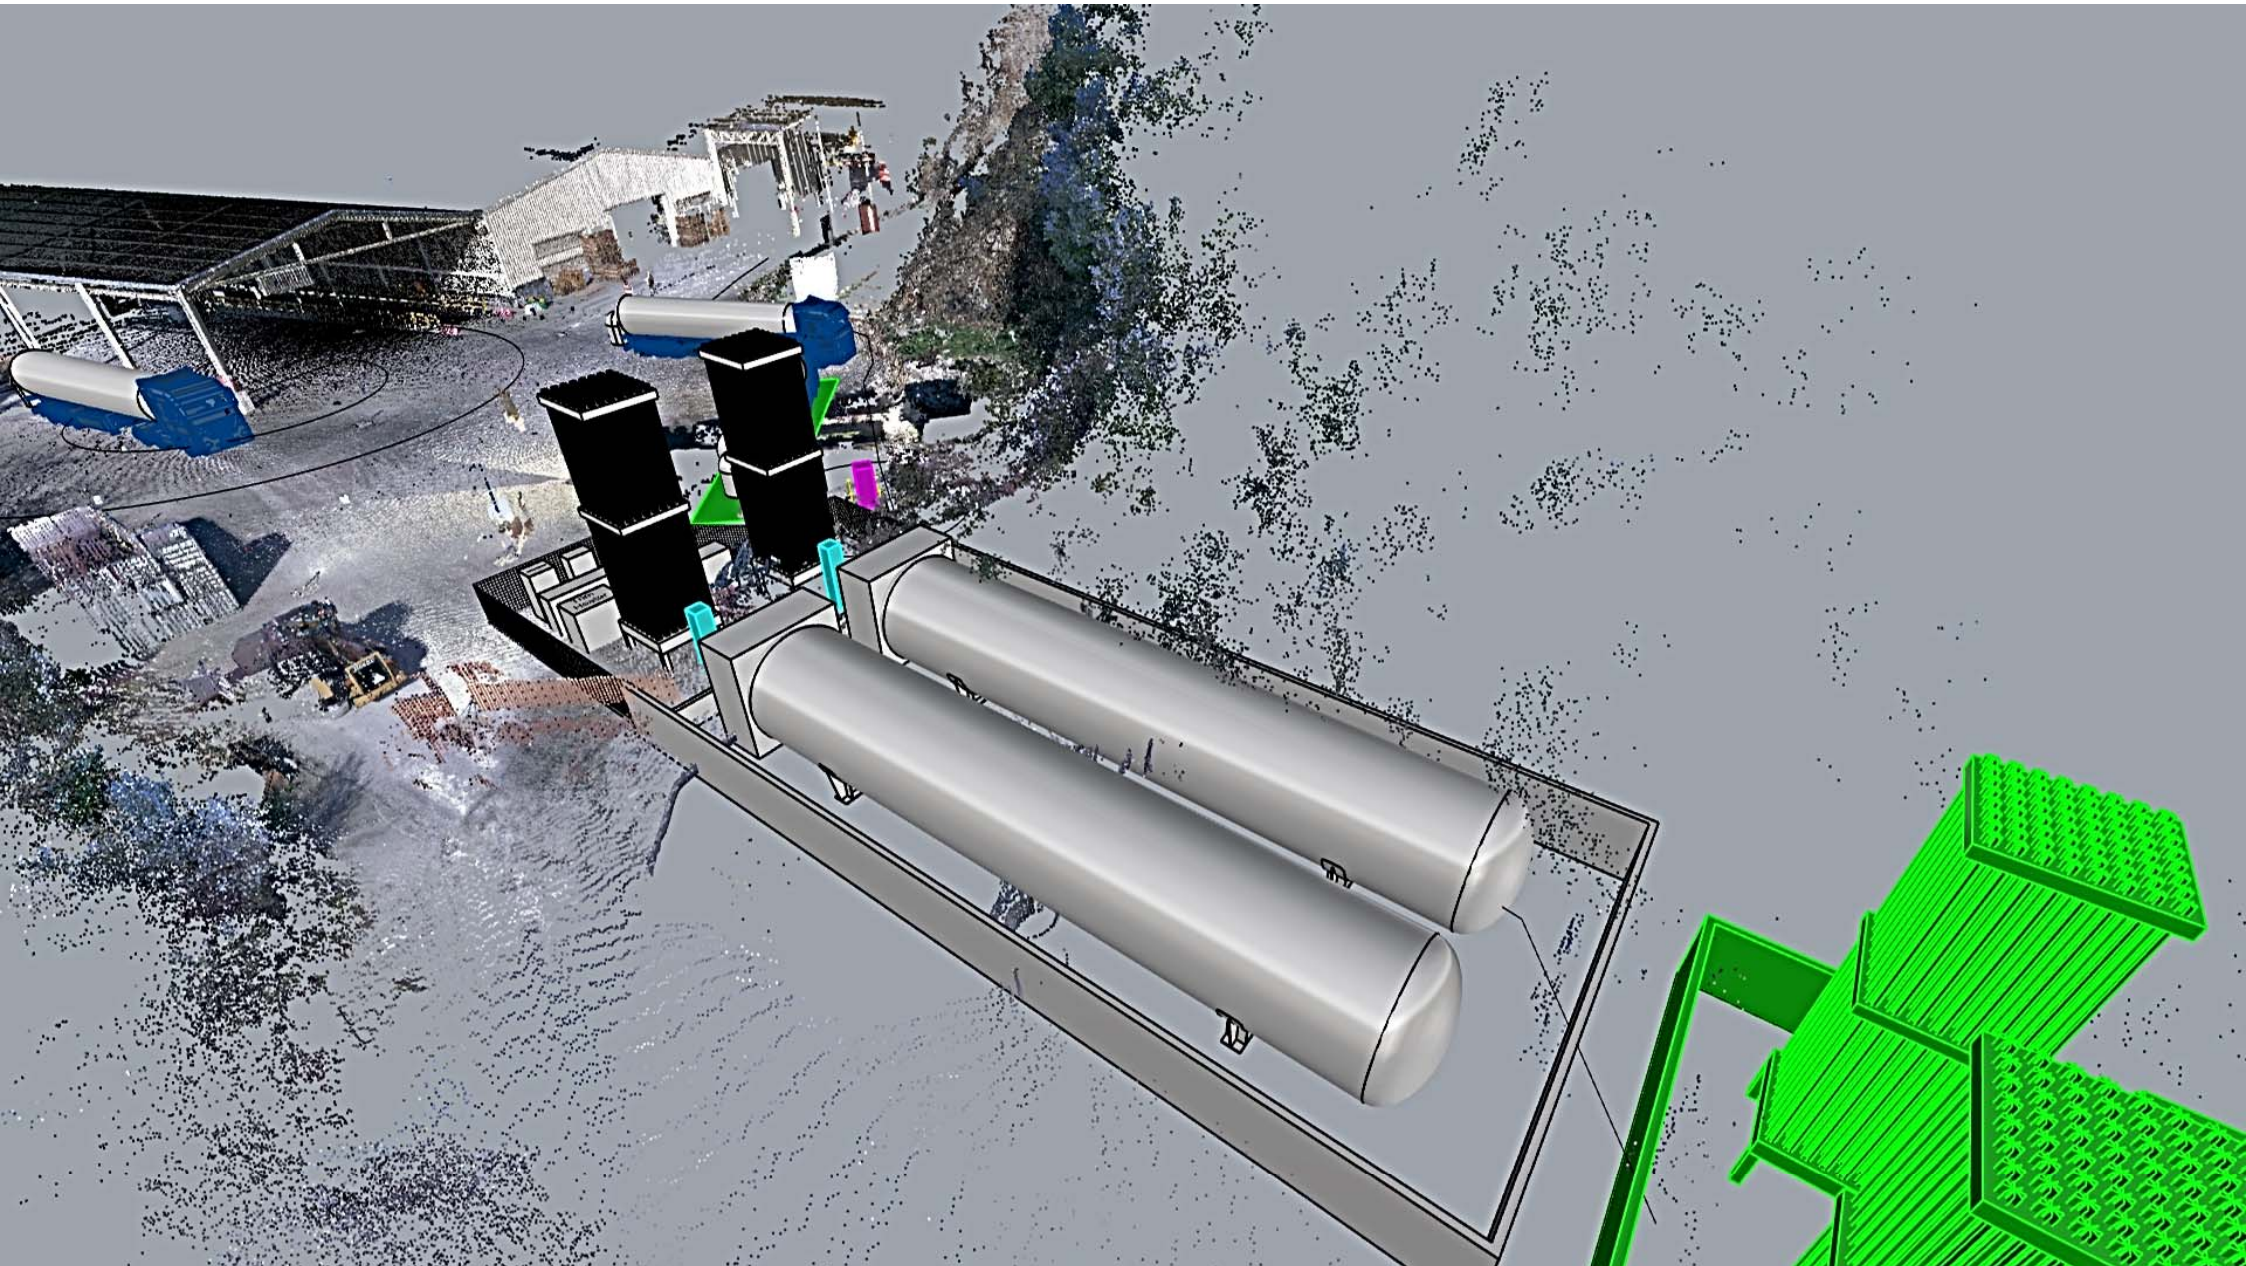


Τεχνική Πρόταση Χωροθέτησης και Βασική Διαστασιολόγηση
Εξοπλισμού για υγροποιημένου φυσικού αερίου προς βιομηχανική χρήση

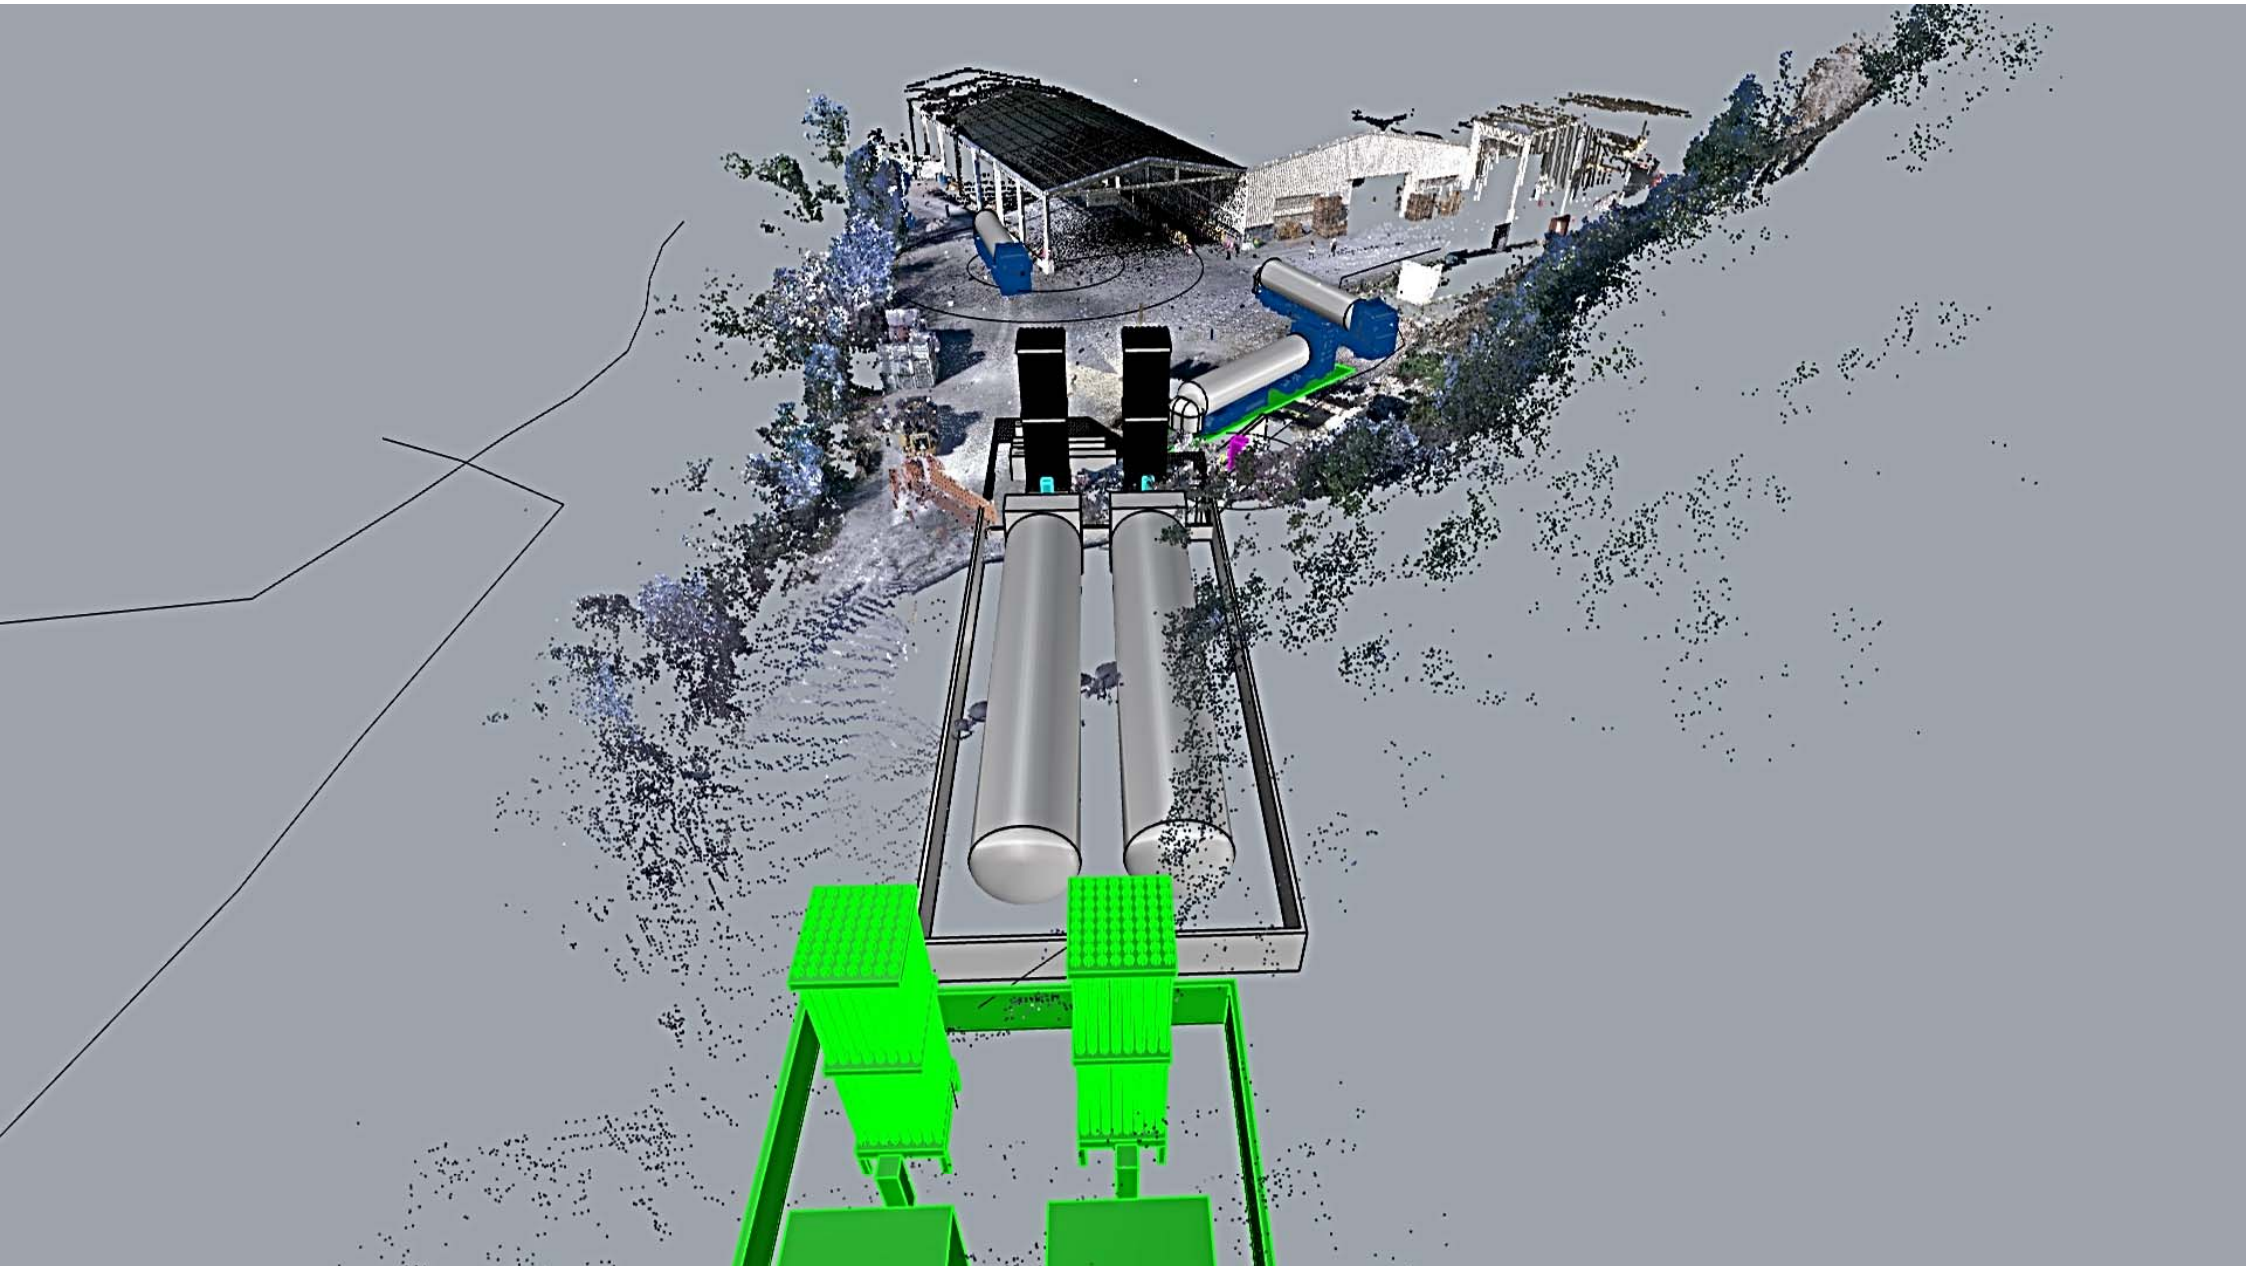


Τεχνική Πρόταση Χωροθέτησης και Βασική Διαστασιολόγηση
Εξοπλισμού για υγροποιημένου φυσικού αερίου προς βιομηχανική χρήση

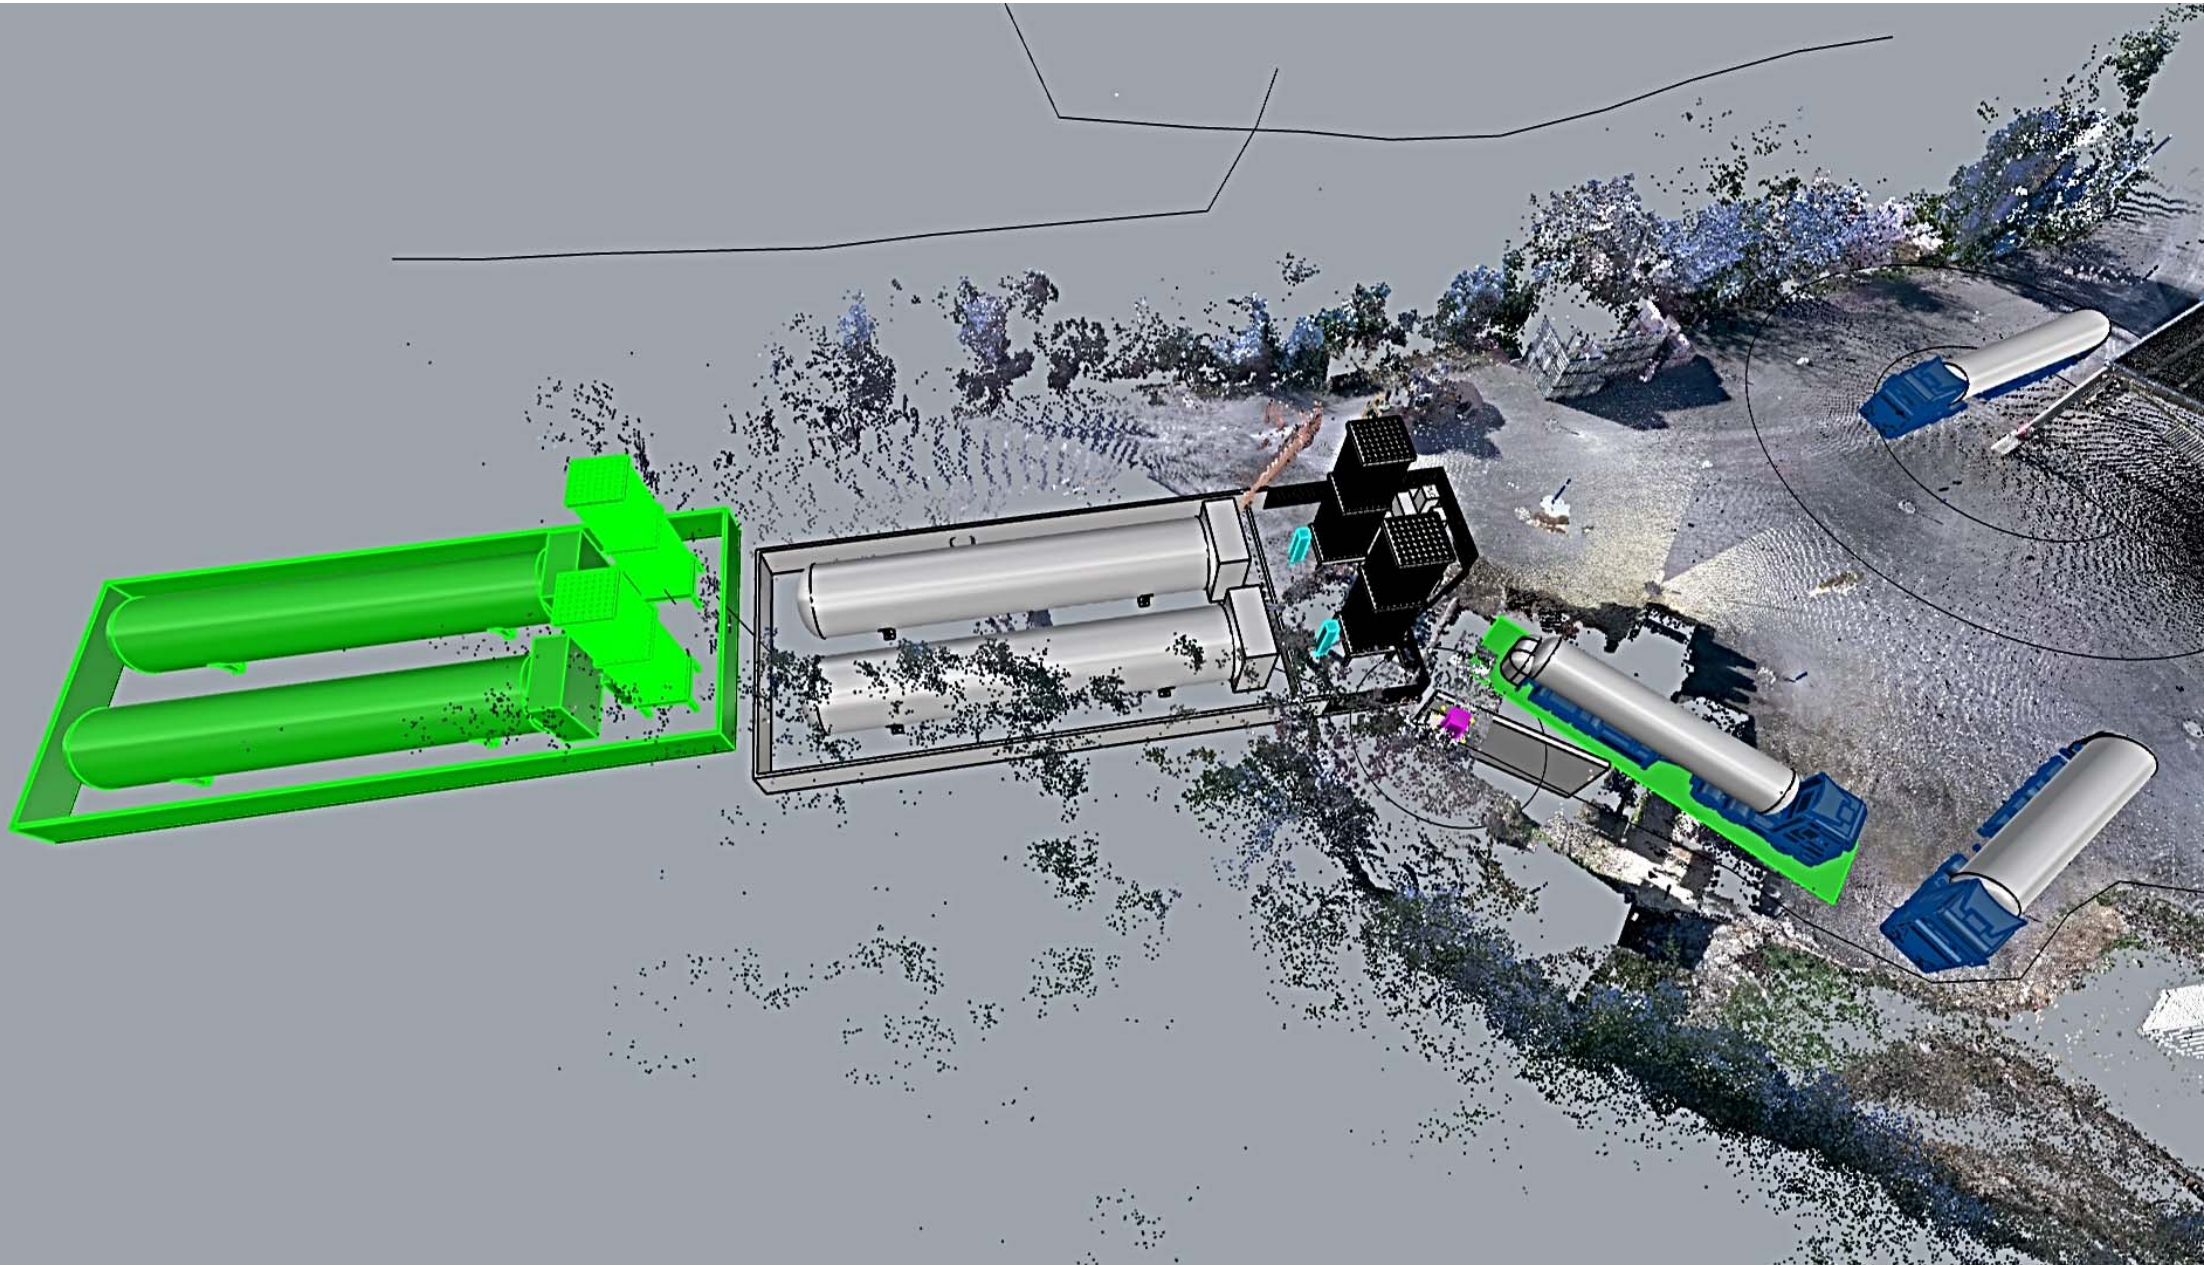


Τεχνική Πρόταση Χωροθέτησης και Βασική Διαστασιολόγηση
Εξοπλισμού για υγροποιημένου φυσικού αερίου προς βιομηχανική χρήση

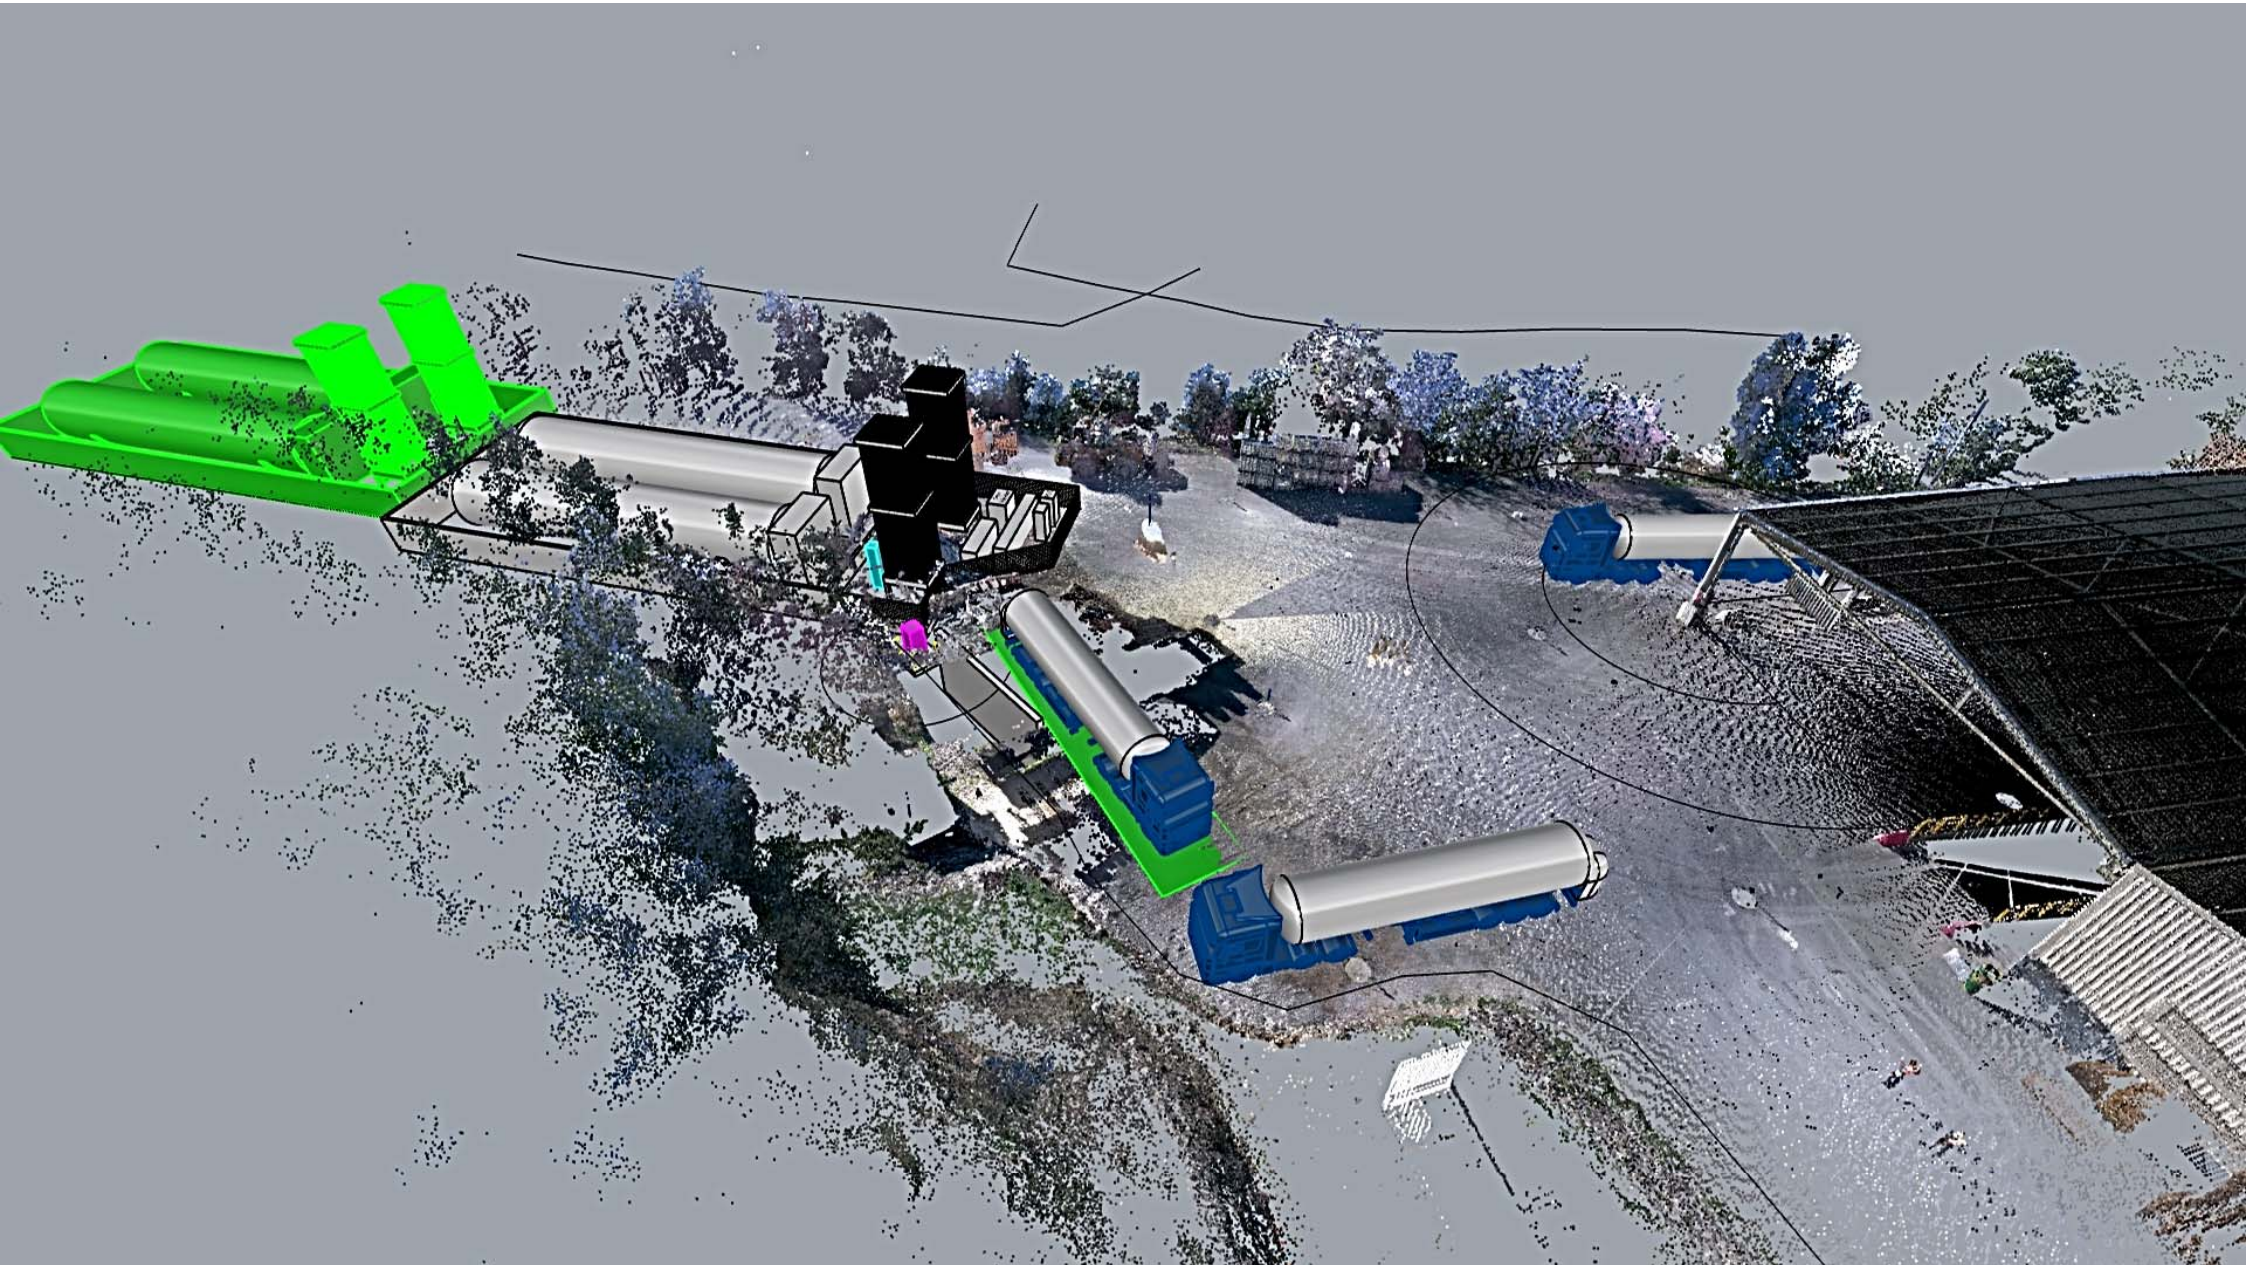

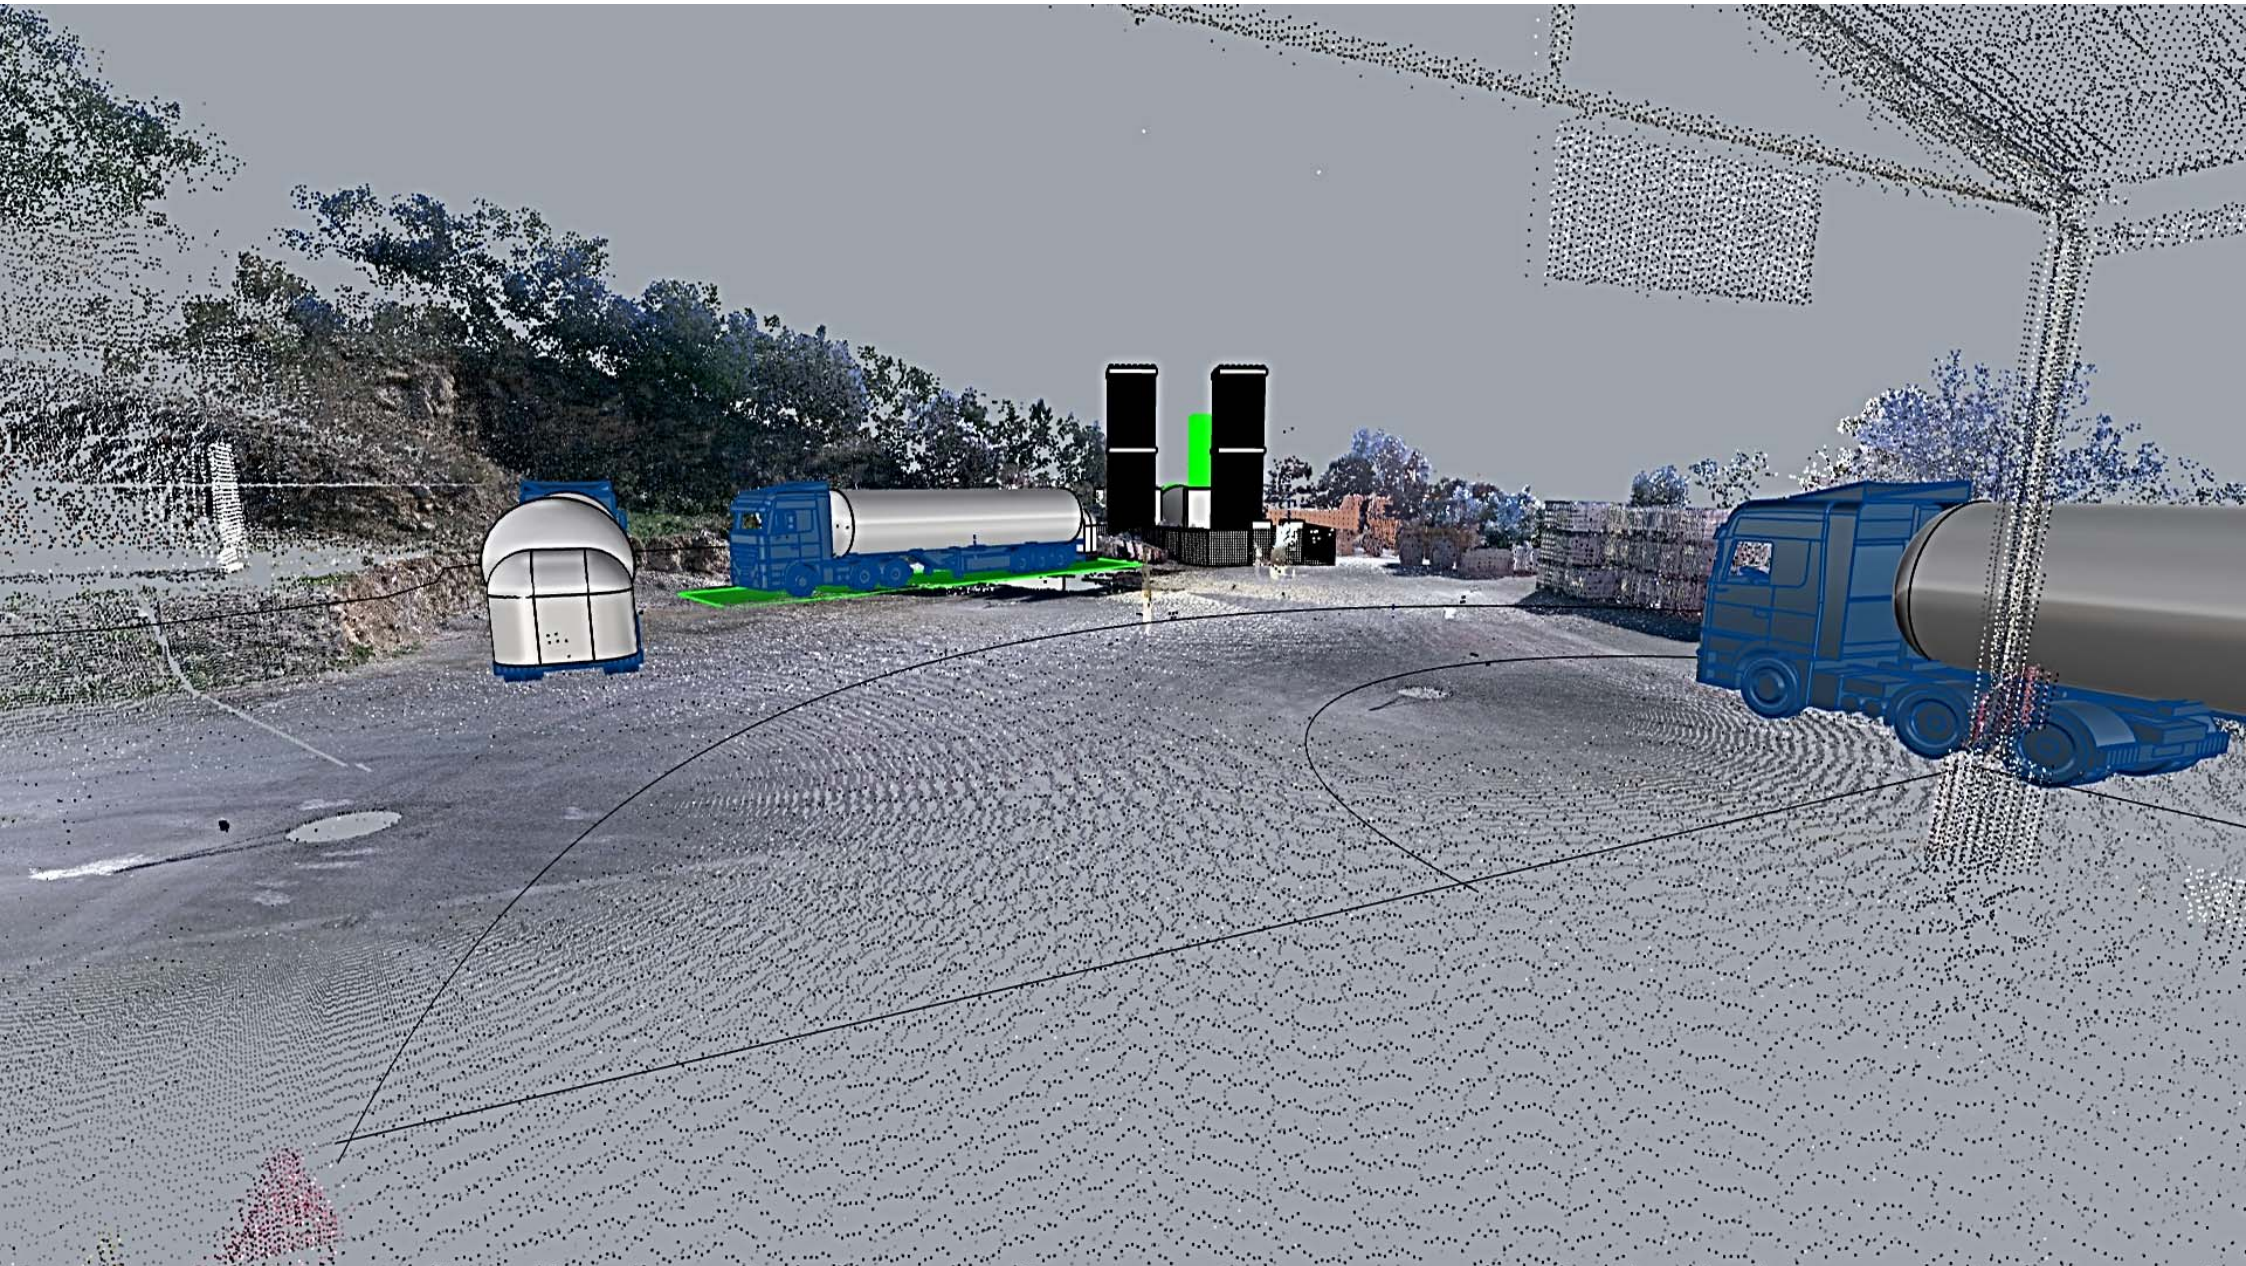

Τεχνική Πρόταση Χωροθέτησης και Βασική Διαστασιολόγηση
Εξοπλισμού για υγροποιημένου φυσικού αερίου προς βιομηχανική χρήση

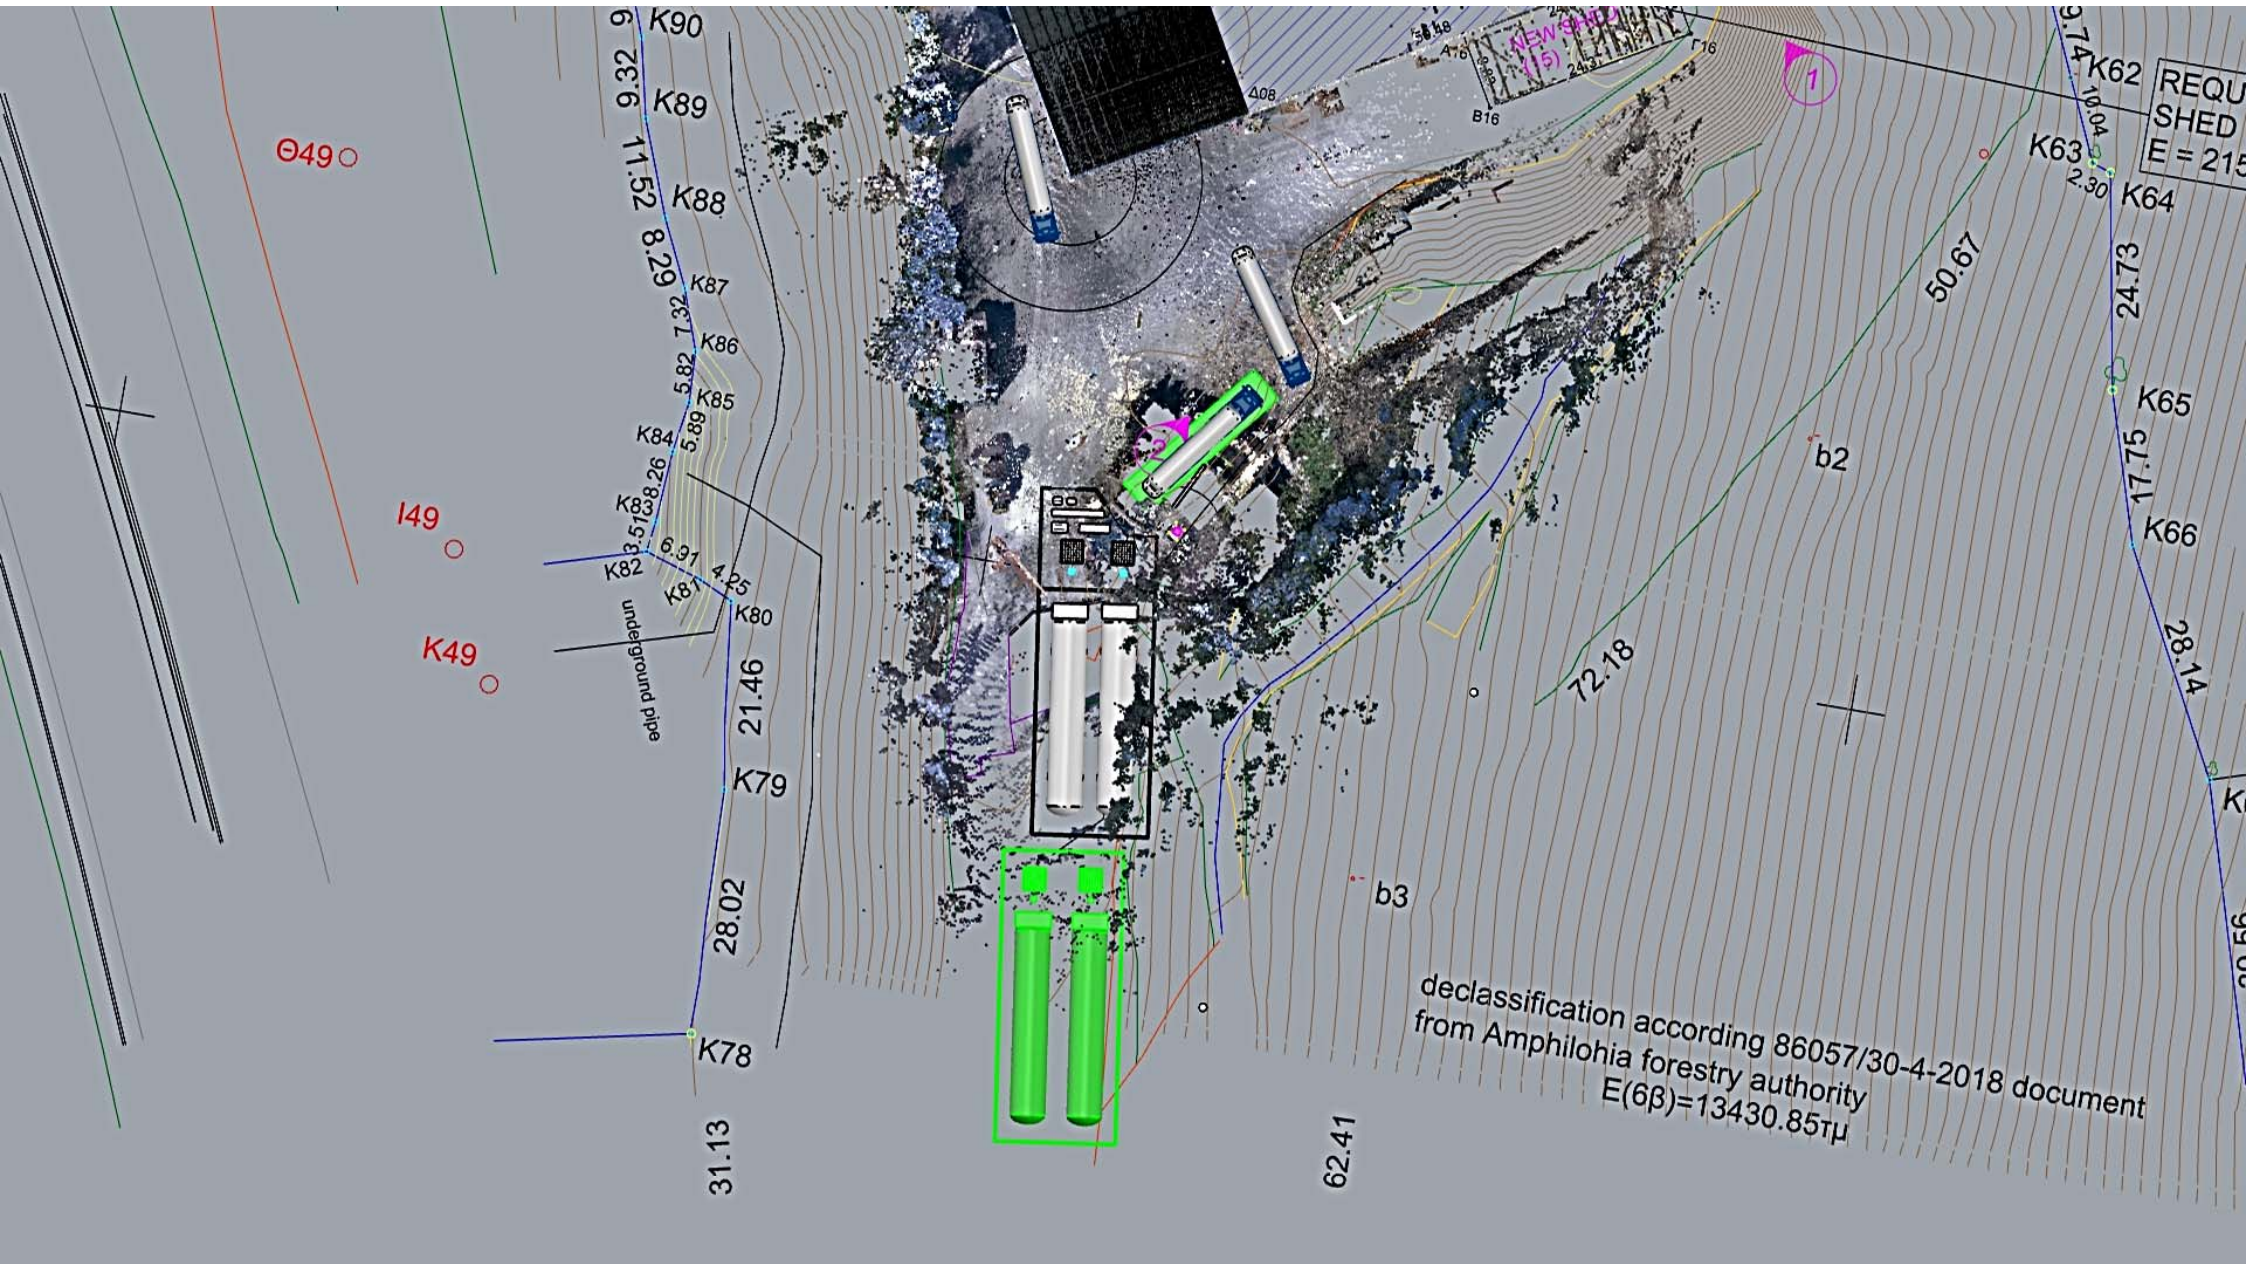

Τεχνική Πρόταση Χωροθέτησης και Βασική Διαστασιολόγηση
Εξοπλισμού για υγροποιημένου φυσικού αερίου προς βιομηχανική χρήση

